



WOHNEN IN DER SCHULSTRASSE

SCHULSTRASSE 7a IN 24558 HENSTEDT-ULZBURG


Schulstraße 7a
1. Obergeschoss

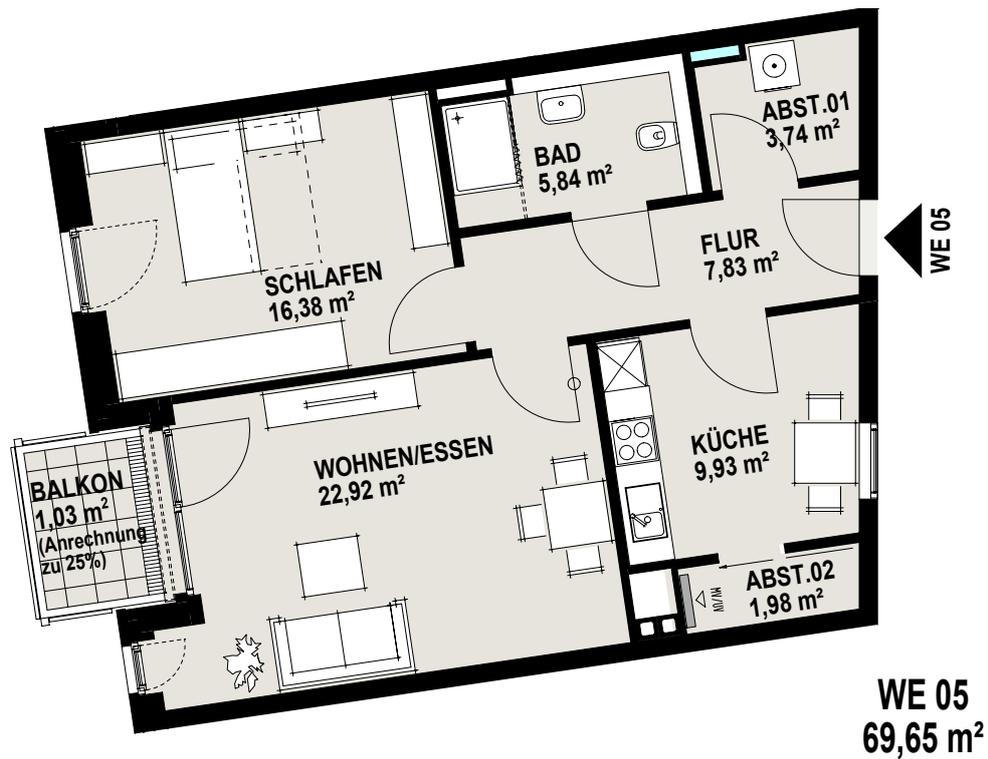

FLUR:	7,83 m ²
WOHNEN/ESSEN:	22,92 m ²
KÜCHE:	9,93 m ²
BAD:	5,84 m ²
SCHLAFEN:	16,38 m ²
ABST.:	3,74 m ²
ABST.:	1,98 m ²
BALKON:	1,03 m ²
GESAMT:	69,65 m²

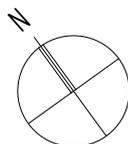

Maßstab 1:100

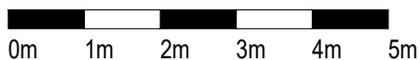

Alle Maße sind Zirka-Angaben mit den bauüblichen Toleranzen, vorbehaltlich örtlichem Aufmaß.

Berechnung der Wohn- und Nutzfläche gem. Wohnflächenverordnung, Terrassen und Balkone sind zu 1/4 angerechnet.

Die dargestellte Möblierung stellt einen Einrichtungsvorschlag dar und ist nicht Bestandteil der Wohnung.

Küchen werden nach Plänen des Küchenbauers ausgeführt.

Stand 25.04.2024, Änderungen vorbehalten.