


WOHNEN IN DER SCHULSTRASSE

SCHULSTRASSE 7a IN 24558 HENSTEDT-ULZBURG

Schulstraße 7a
Staffelgeschoss



im Kreis Segeberg

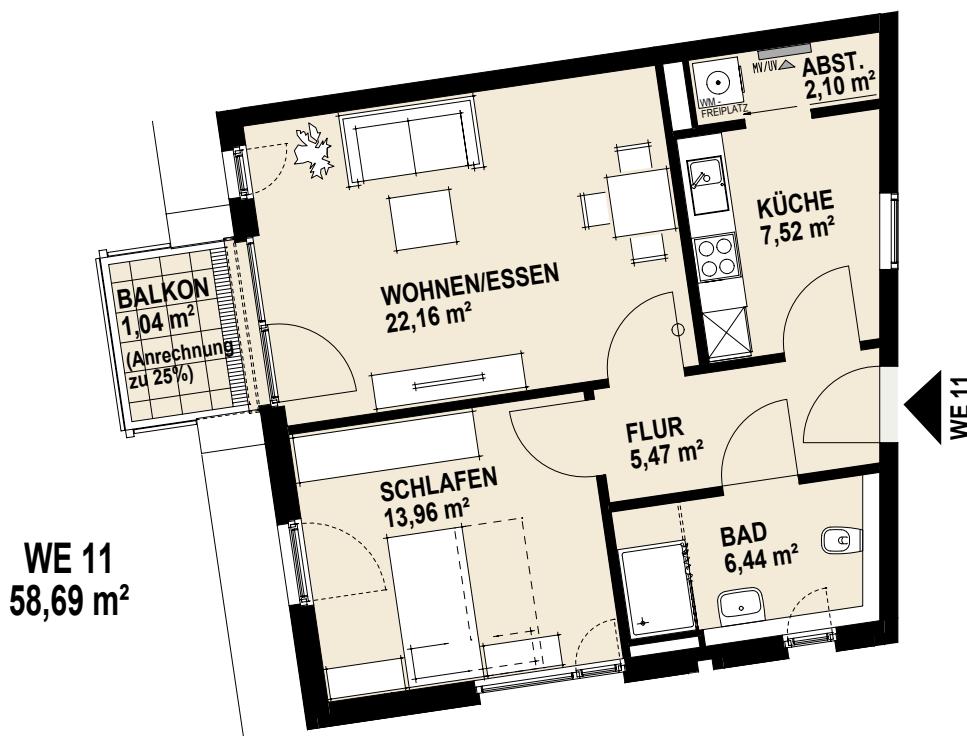

FLUR: 5,47 m²
WOHNEN/ESSEN: 22,16 m²
KÜCHE: 7,52 m²
BAD: 6,44 m²
SCHLAFEN: 13,96 m²
ABST.: 2,10 m²
BALKON: 1,04 m²

GESAMT: 58,69 m²

Maßstab 1:100

0m 1m 2m 3m 4m 5m

Alle Maße sind Zirka-Angaben mit den bauüblichen Toleranzen, vorbehaltlich örtlichem Aufmaß.

Berechnung der Wohn- und Nutzfläche gem. Wohnflächenverordnung. Terrassen und Balkone sind zu 1/4 angerechnet.

Die dargestellte Möblierung stellt einen Einrichtungsvorschlag dar und ist nicht Bestandteil der Wohnung.

Küchen werden nach Plänen des Küchenbauers ausgeführt.

Stand 25.04.2024, Änderungen vorbehalten.