


WOHNEN IN DER SCHULSTRASSE



SCHULSTRASSE 7a IN 24558 HENSTEDT-ULZBURG

Schulstraße 7a
Staffelgeschoss

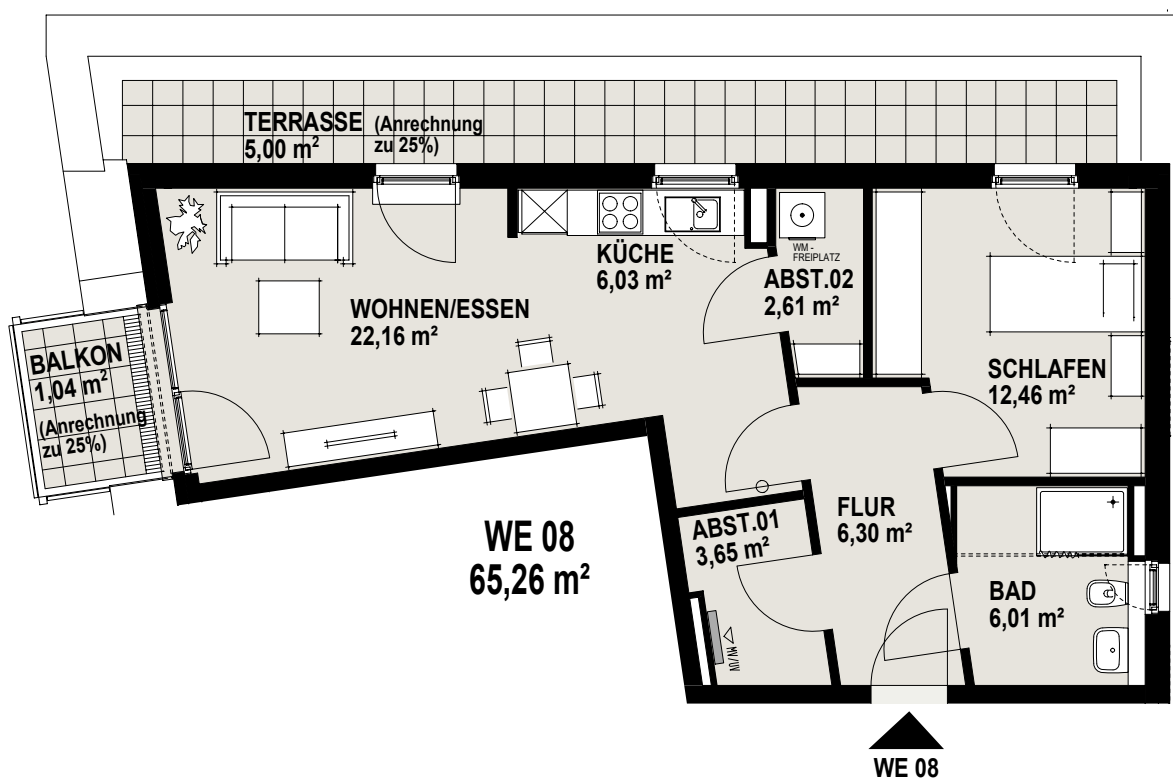

FLUR:	6,30 m ²
WOHNEN/ESSEN:	22,16 m ²
KÜCHE:	6,03 m ²
BAD:	6,01 m ²
SCHLAFEN:	12,46 m ²
ABST.:	3,65 m ²
ABST.:	2,61 m ²
BALKON:	1,04 m ²
TERRASSE:	5,00 m ²
GESAMT:	65,26 m²

Maßstab 1:100

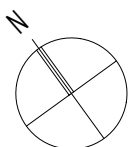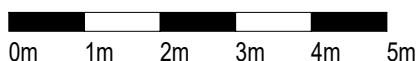

Alle Maße sind Zirka-Angaben mit den bauüblichen Toleranzen, vorbehaltlich örtlichem Aufmaß.

Berechnung der Wohn- und Nutzfläche gem. Wohnflächenverordnung, Terrassen und Balkone sind zu 1/4 angerechnet.

Die dargestellte Möblierung stellt einen Einrichtungsvorschlag dar und ist nicht Bestandteil der Wohnung.

Küchen werden nach Plänen des Küchenbauers ausgeführt.

Stand 25.04.2024, Änderungen vorbehalten.